



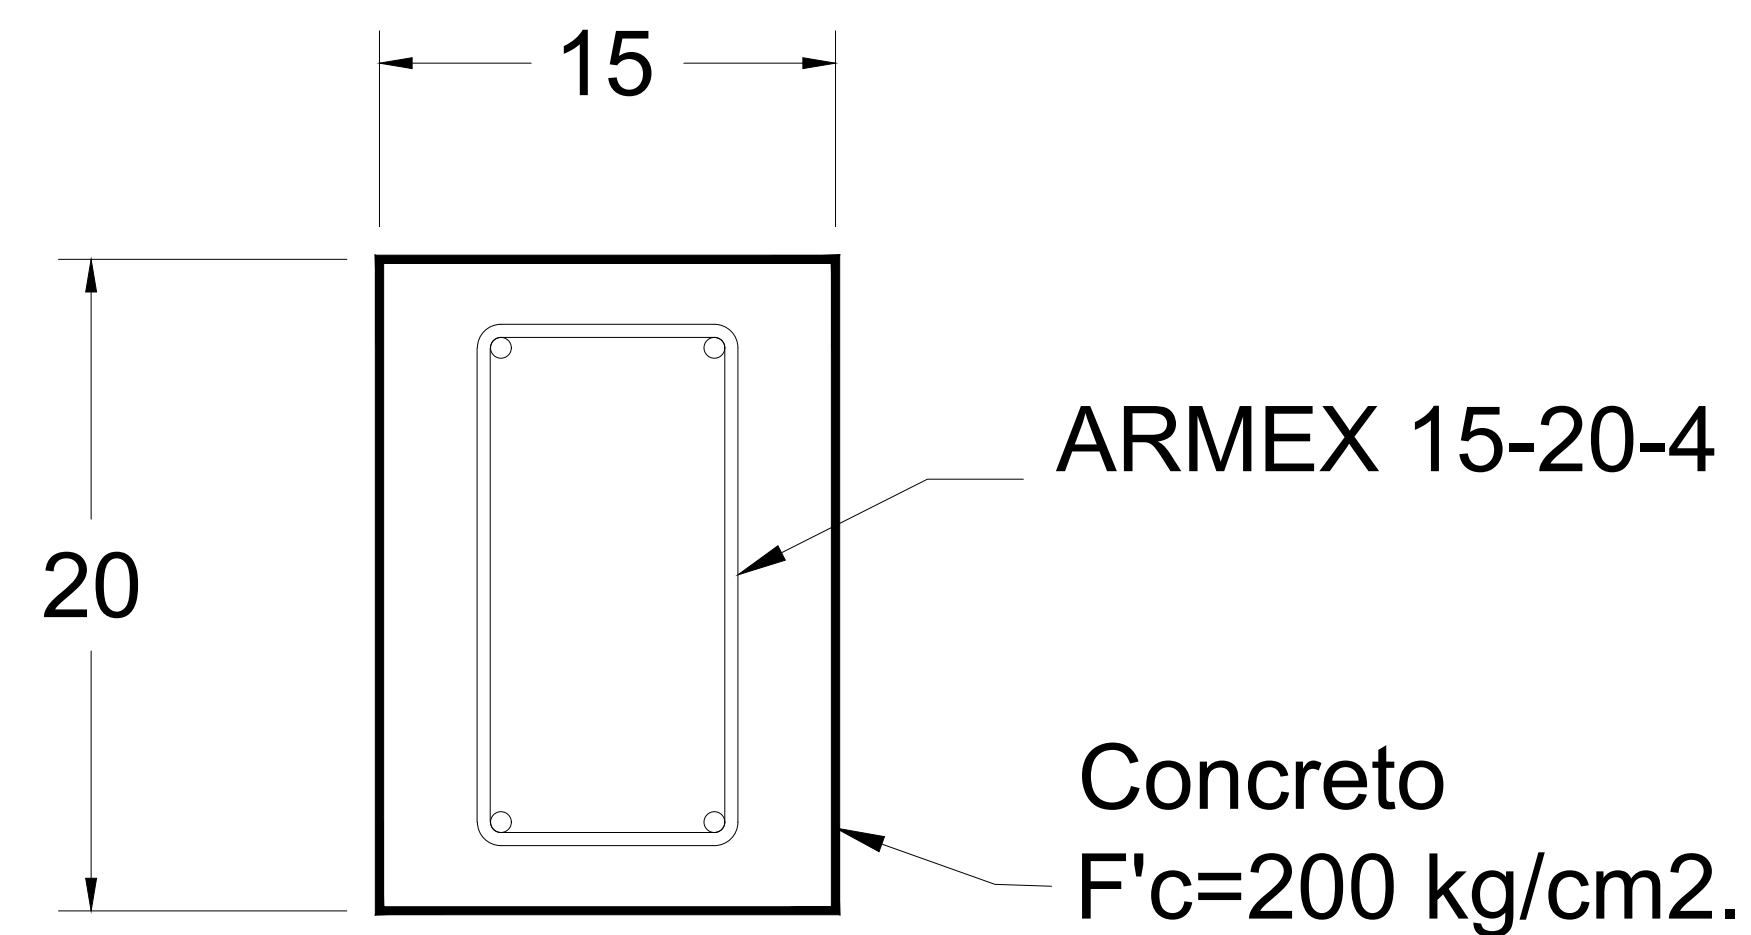


DESPLANTE DD-1

ACOT: CM SIN ESC.

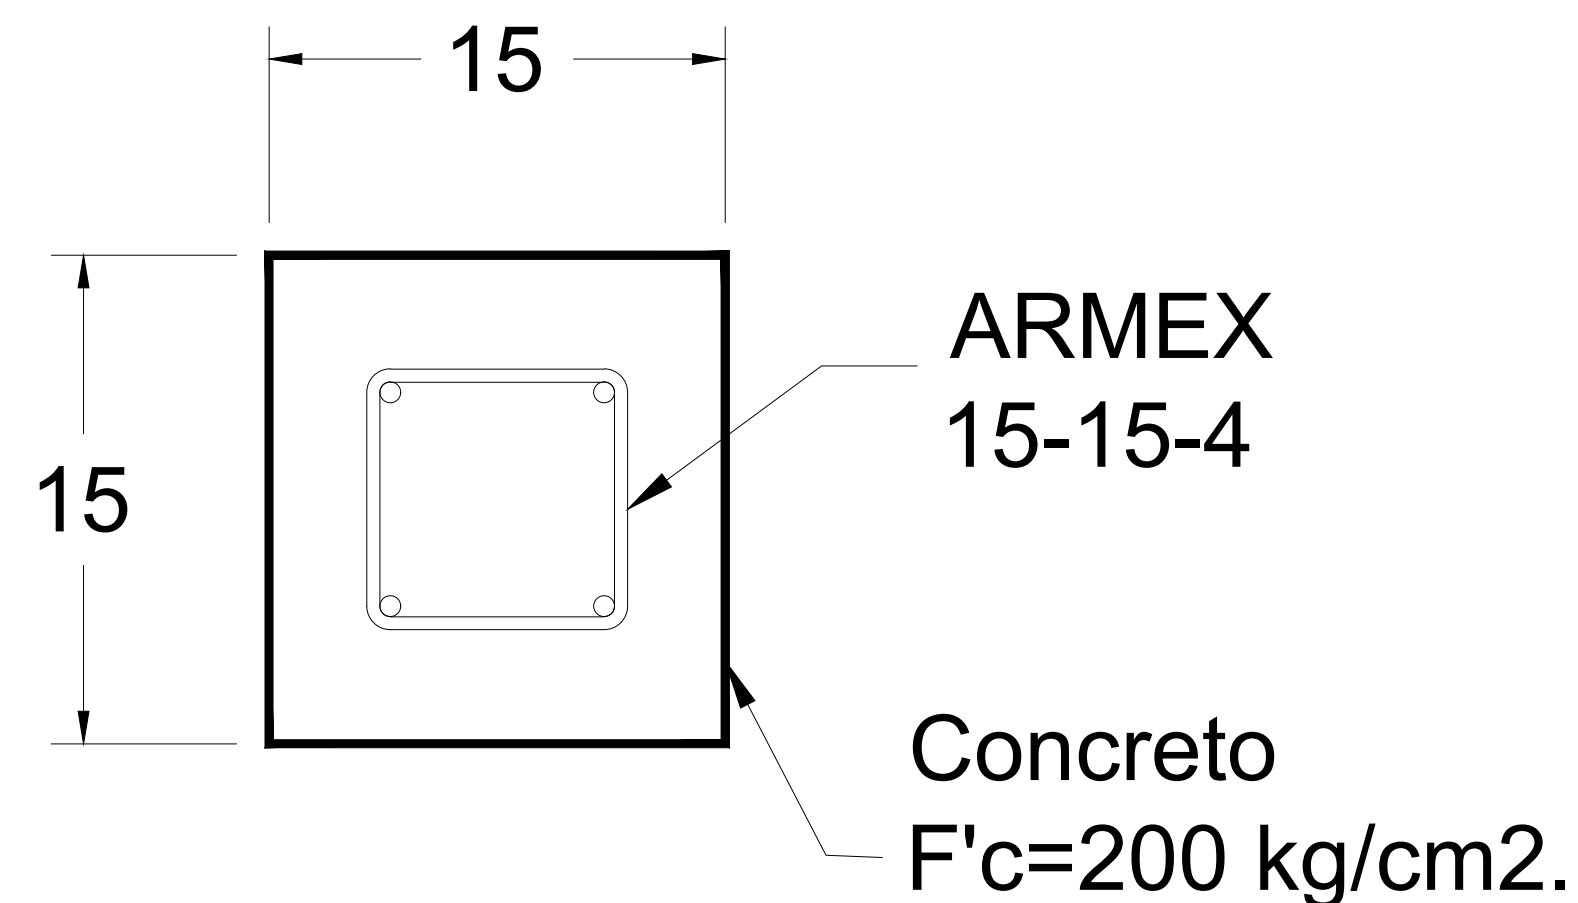


CASTILLO K-1

ACOT: CM SIN ESC.

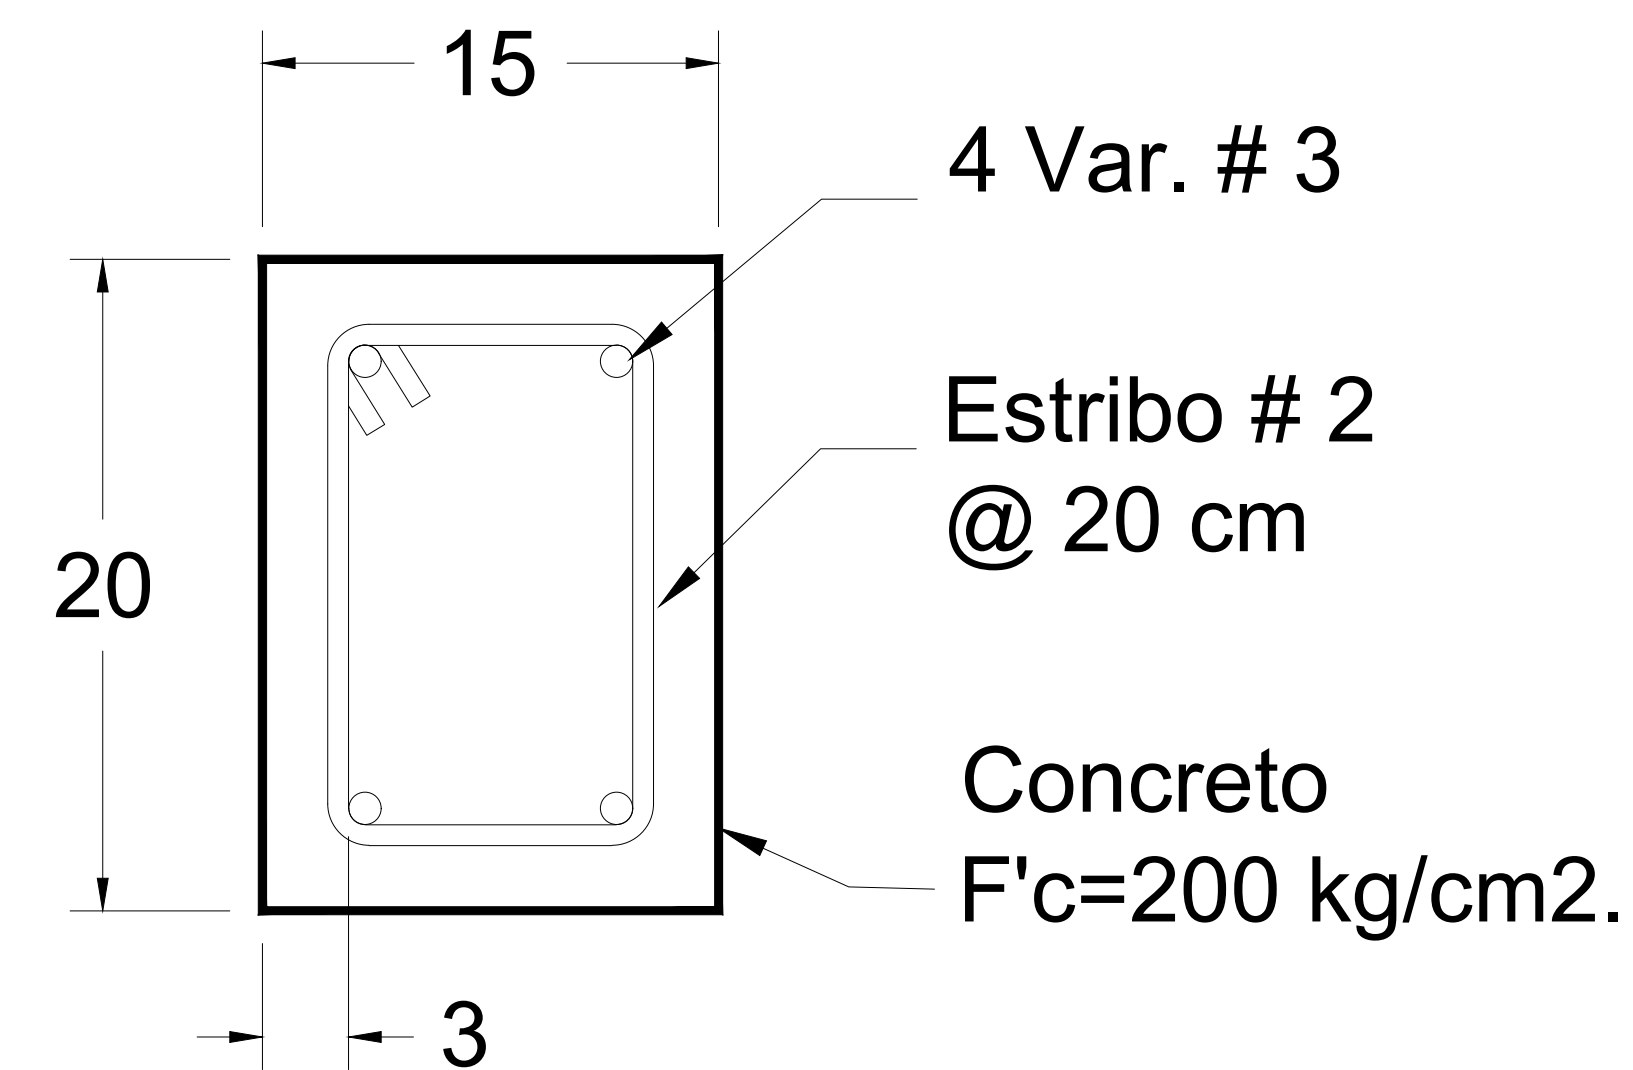


CASTILLO K-2

ACOT: CM SIN ESC.

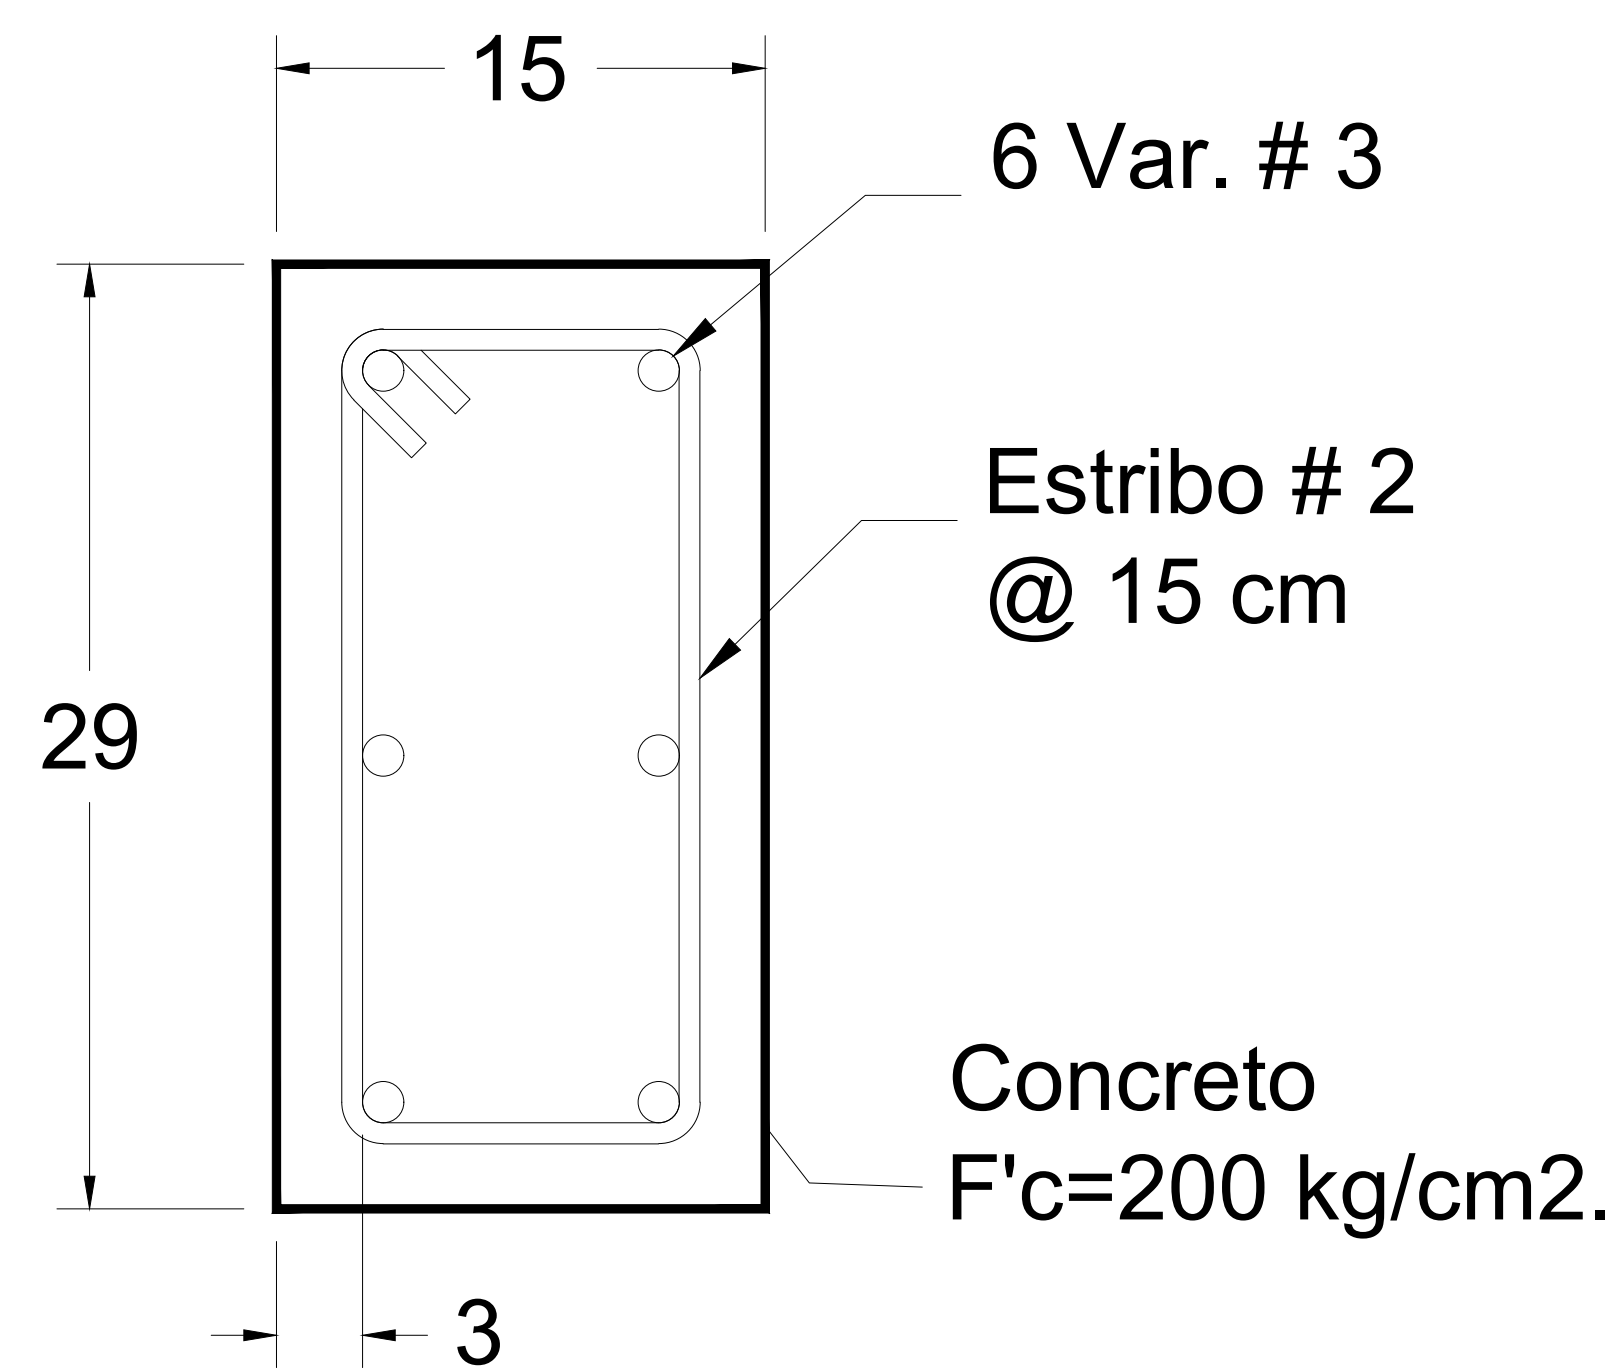


CASTILLO K-3

ACOT: CM SIN ESC.

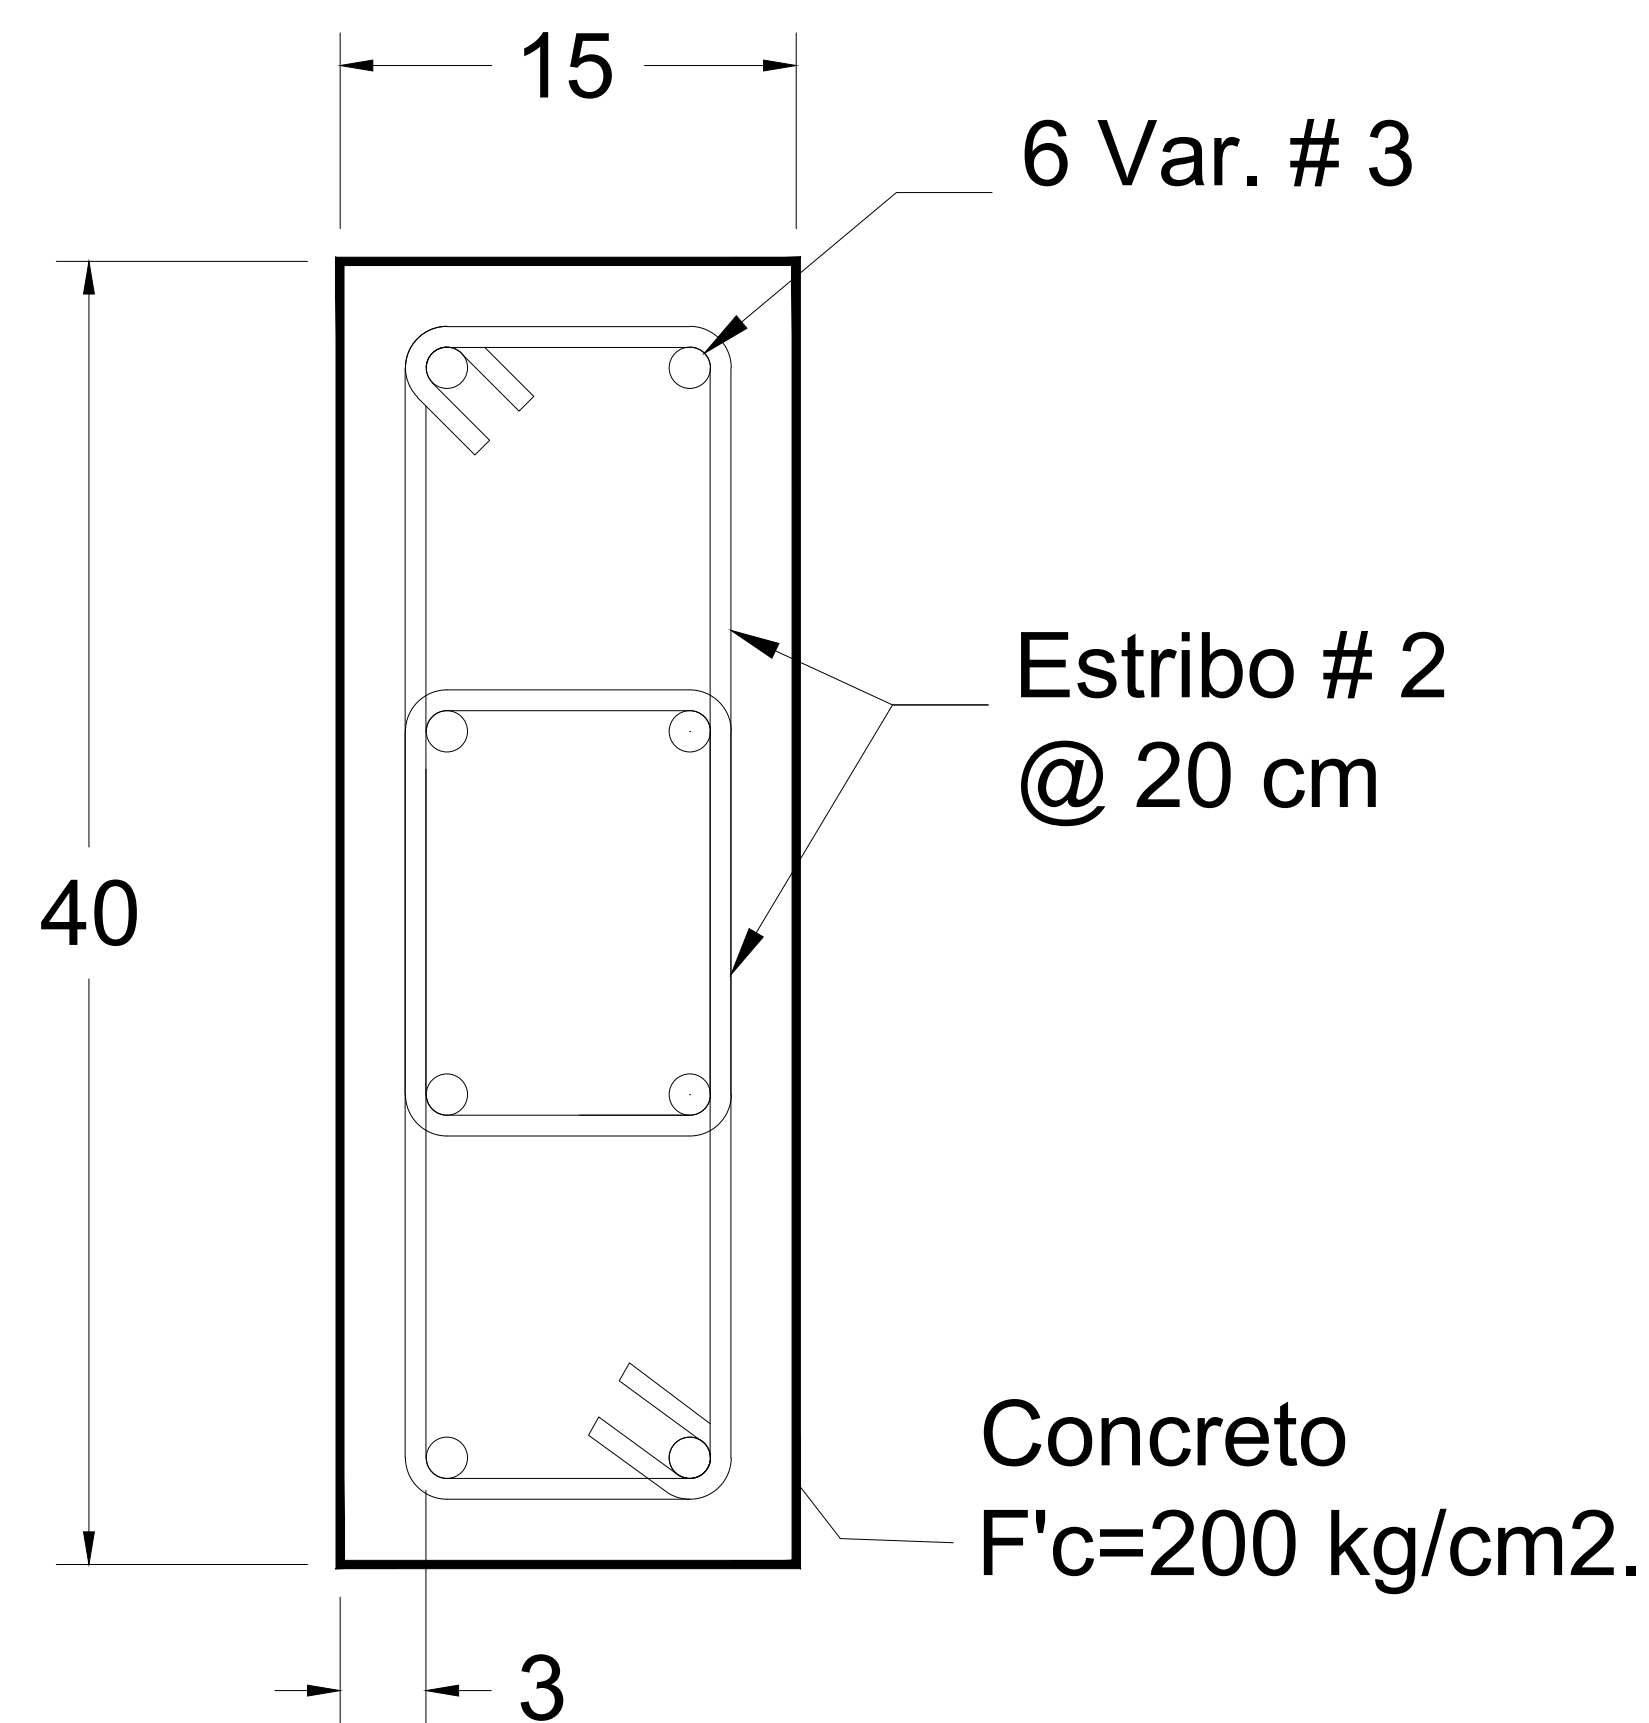

CASTILLO K-4

ACOT: CM SIN ESC.

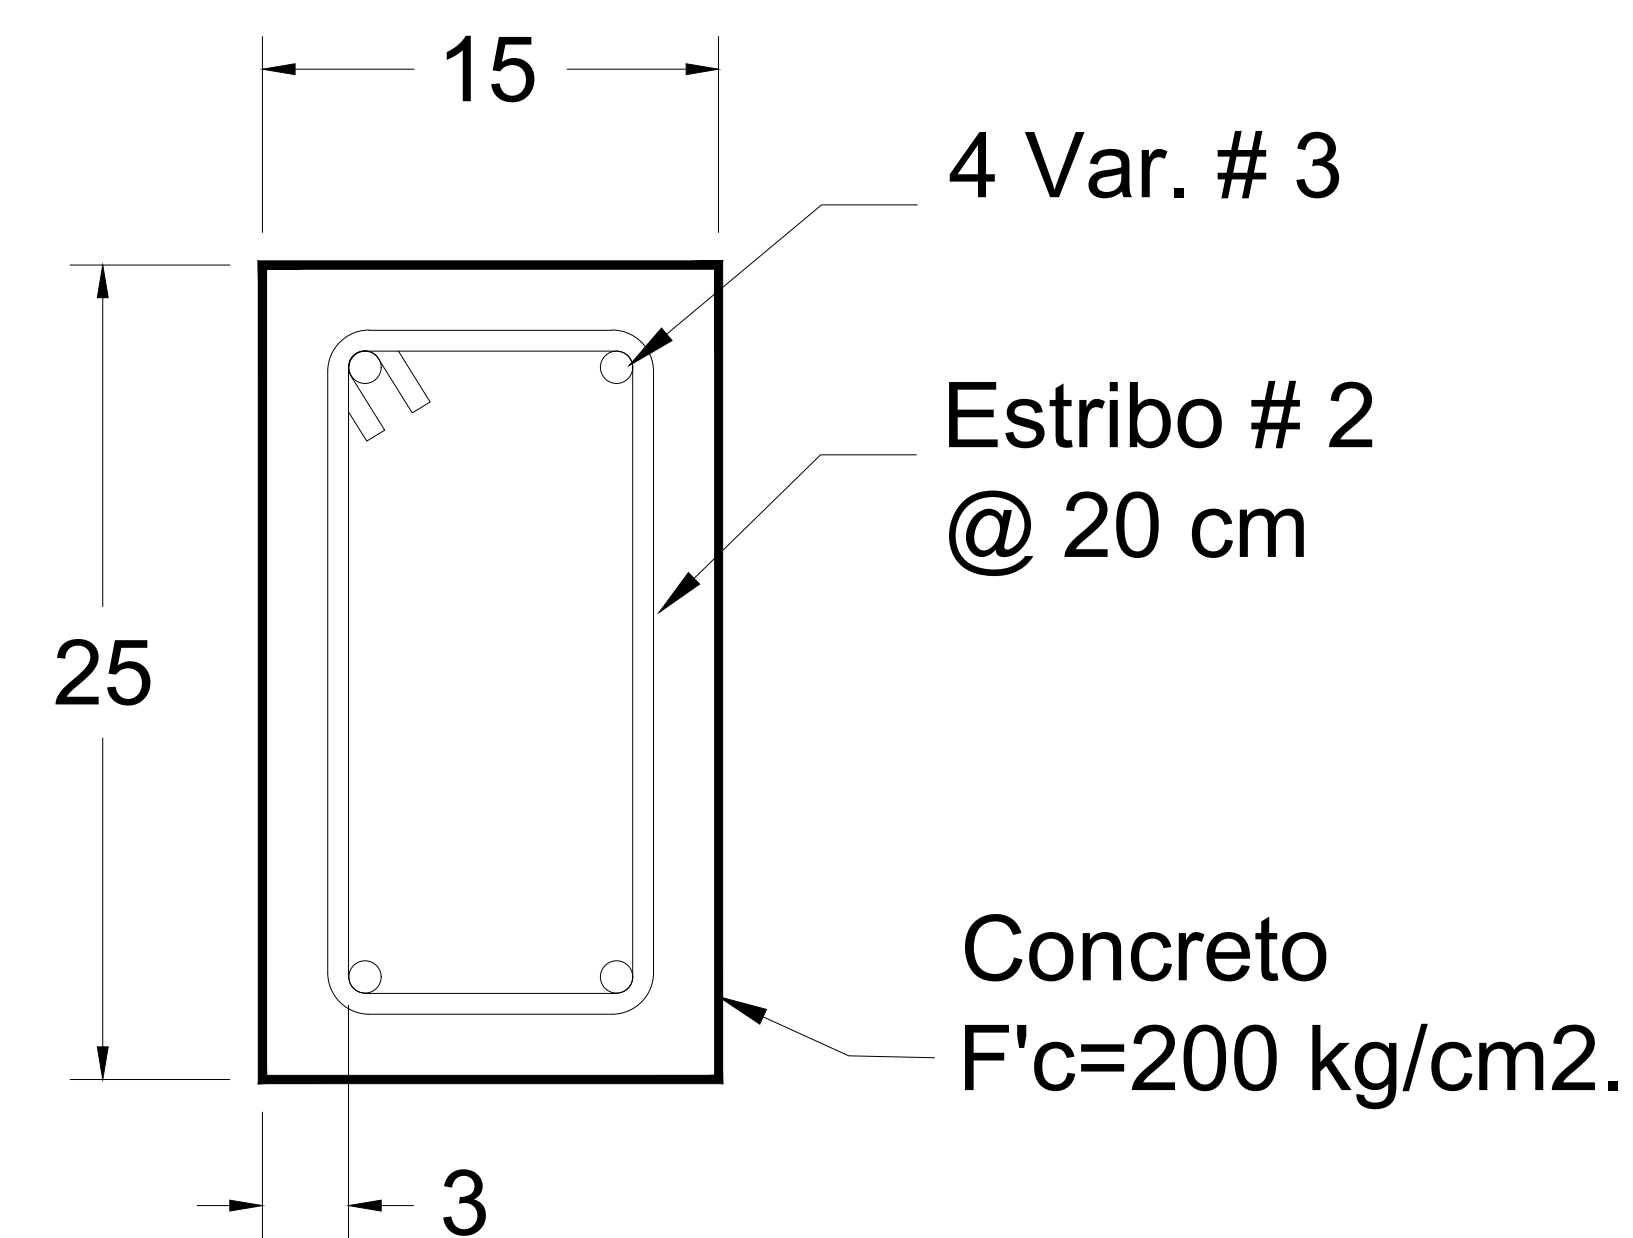

CASTILLO K-5

ACOT: CM SIN ESC.

DETALLE ESTRUCTURAL DE CASTILLOS DE CONCRETO
STRUCTURAL DETAIL OF CONCRETE CASTLES

ESCALA/SCALE : 1:1

WWW.ELRINCONDELARQUI.COM