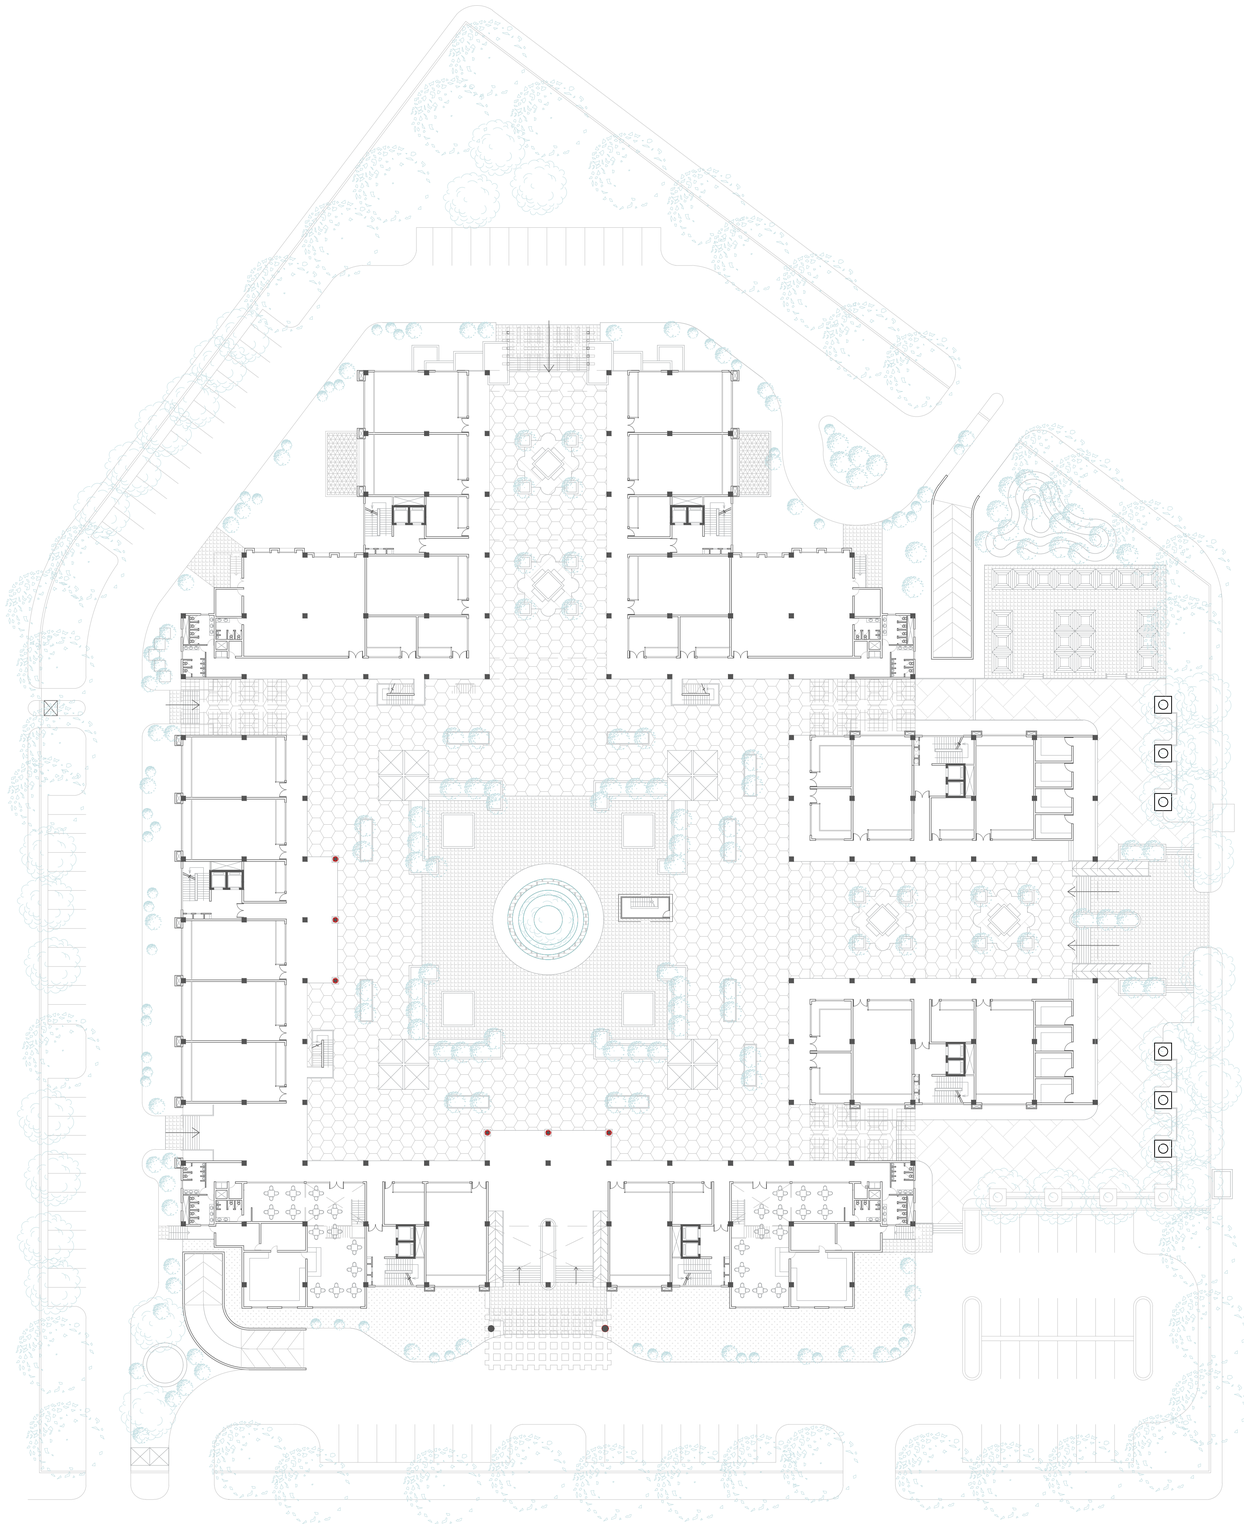


Ground Floor Plan

CENTRO COMUNITARIO
COMMUNITY CENTER

ESCALA/SCALE : 1:1

WWW.ELRINCONDELARQUI.COM