


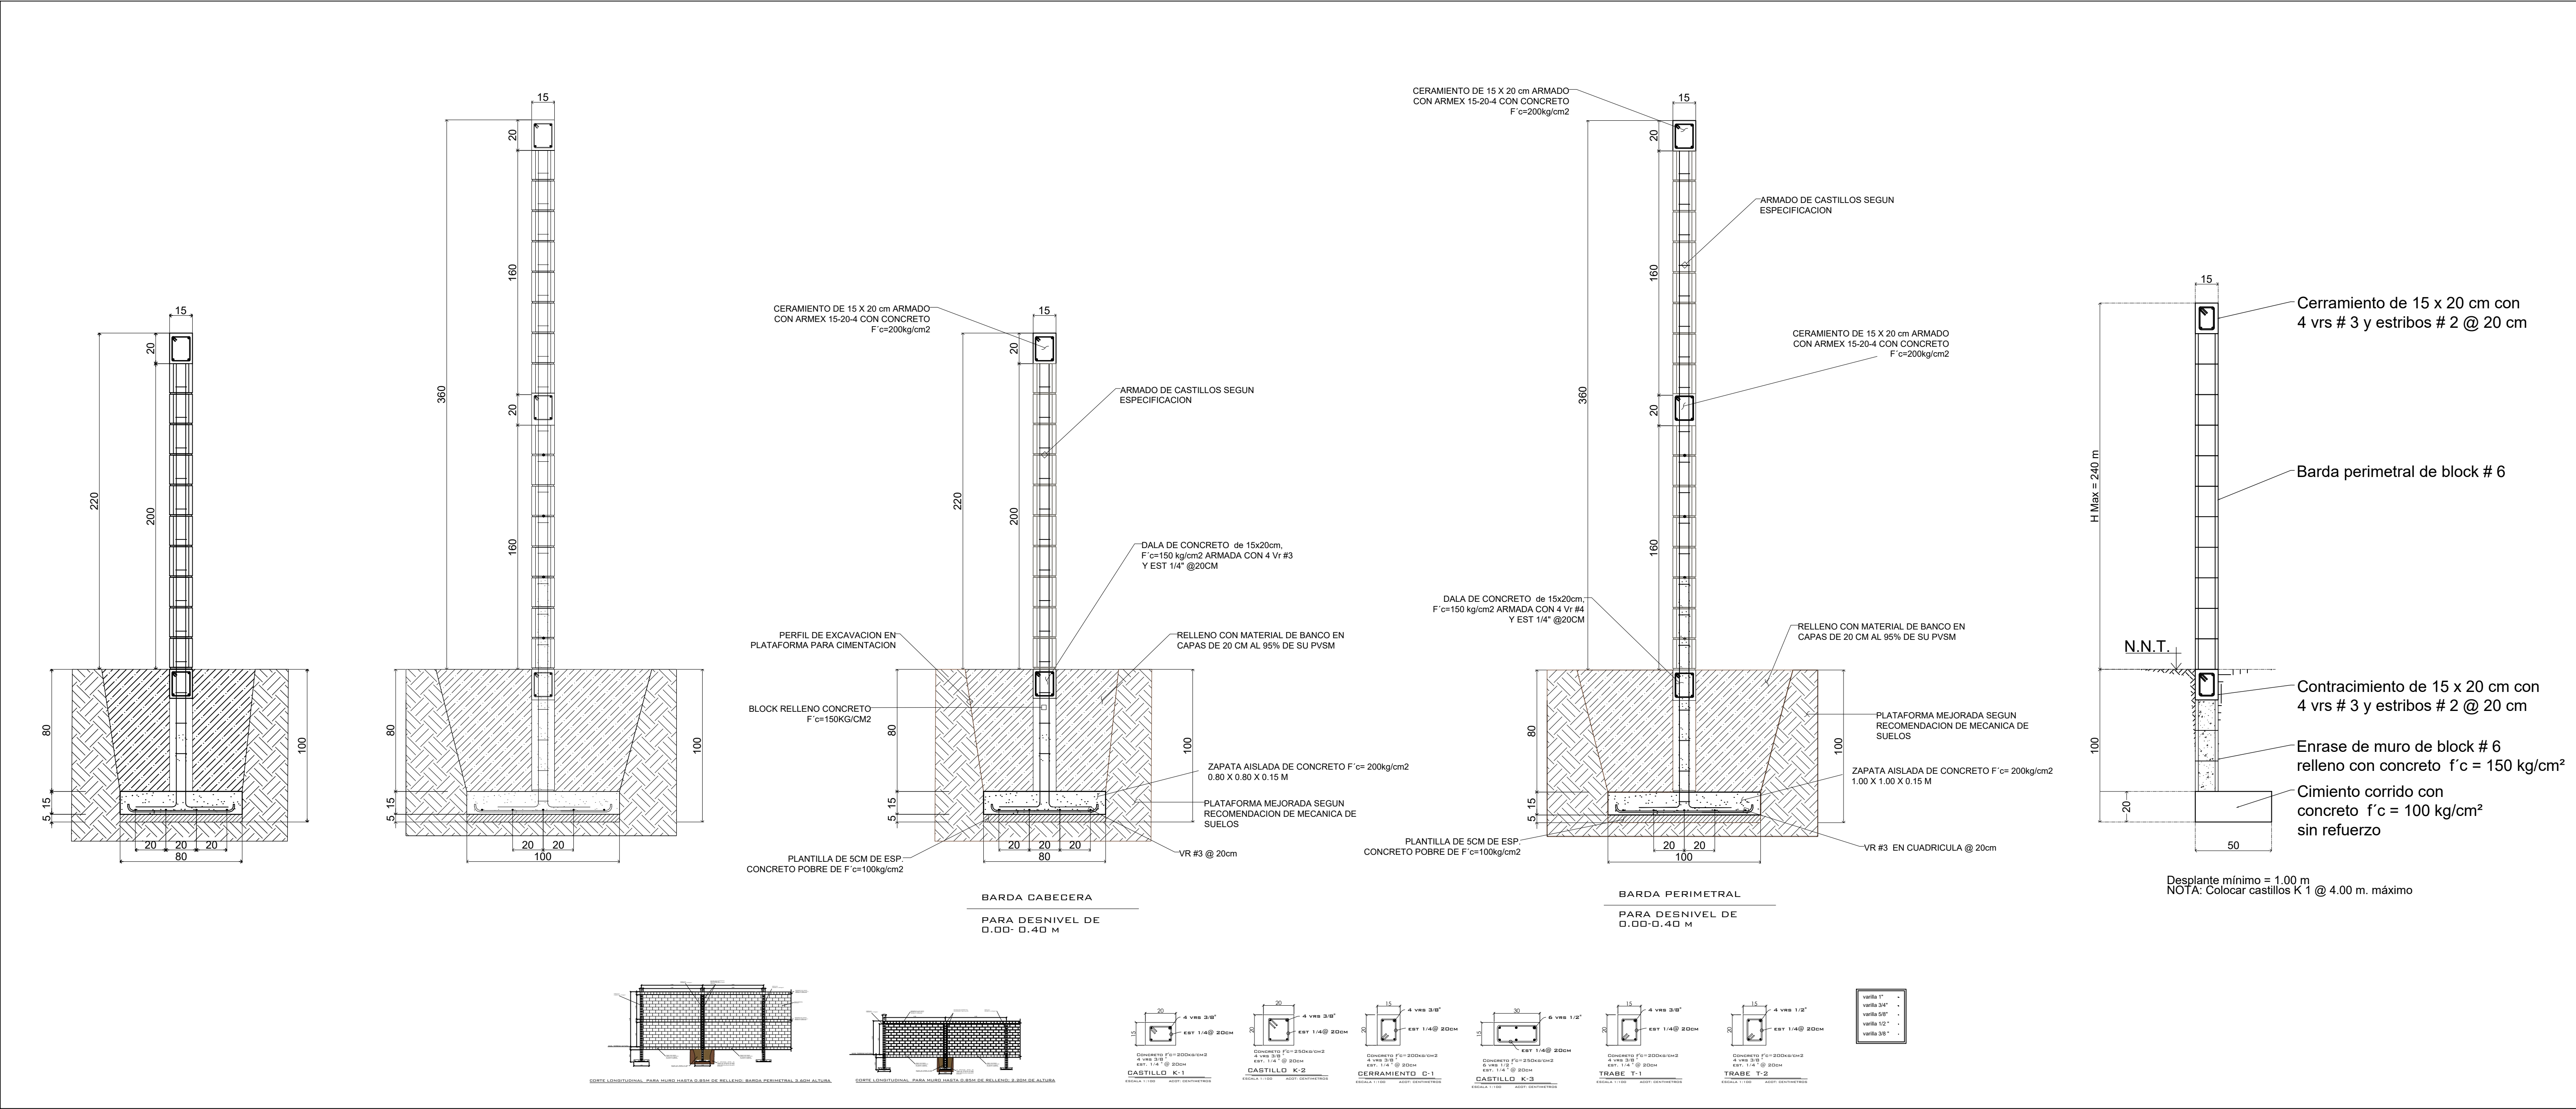

DESCRIPCION DE LA OBRA: Muro de Block con Cimentación y Armadura.

ESCALA/SCALE : 1:1

DETALLE CONSTRUCTIVO DE MURO DE BLOCK

CONSTRUCTION DETAIL OF WALL BLOCK TYPE

WWW.ELRINCONDELARQUI.COM