



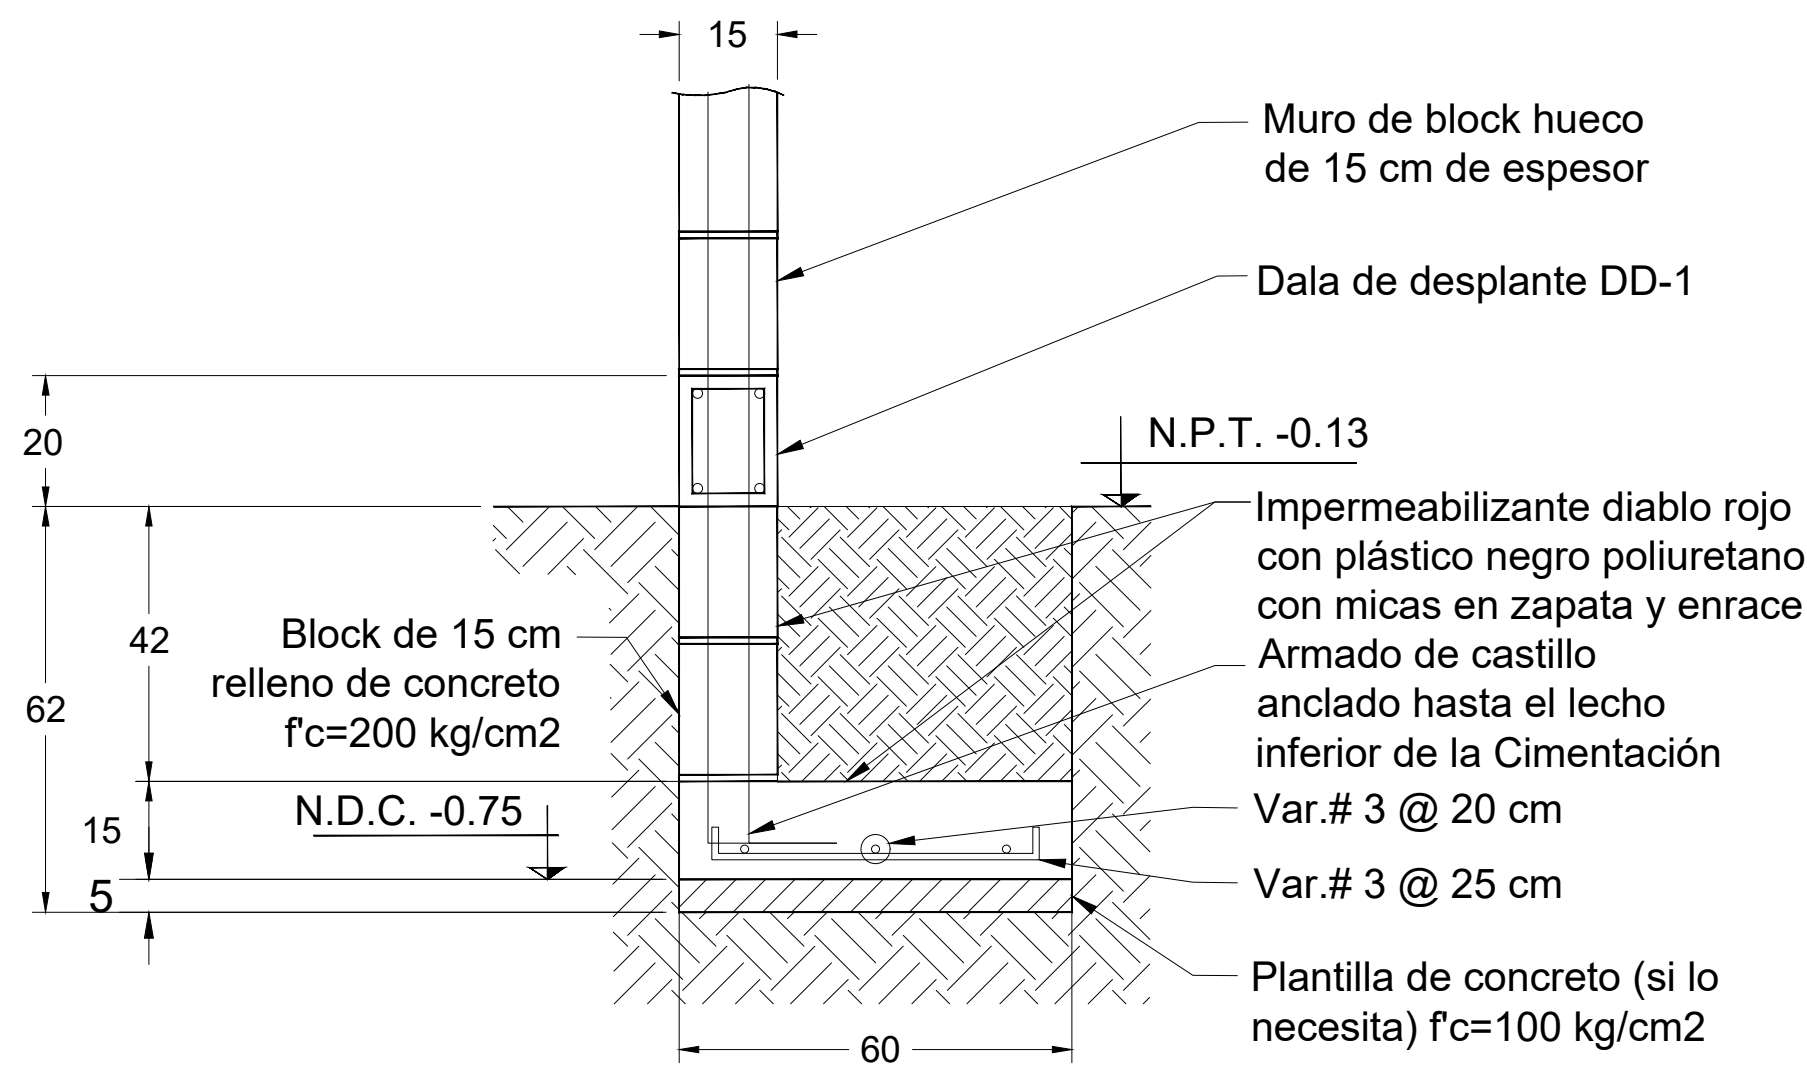


DETALLE 1-1'
ZAPATA ZC-1

ACOT. CM SIN ESCALA

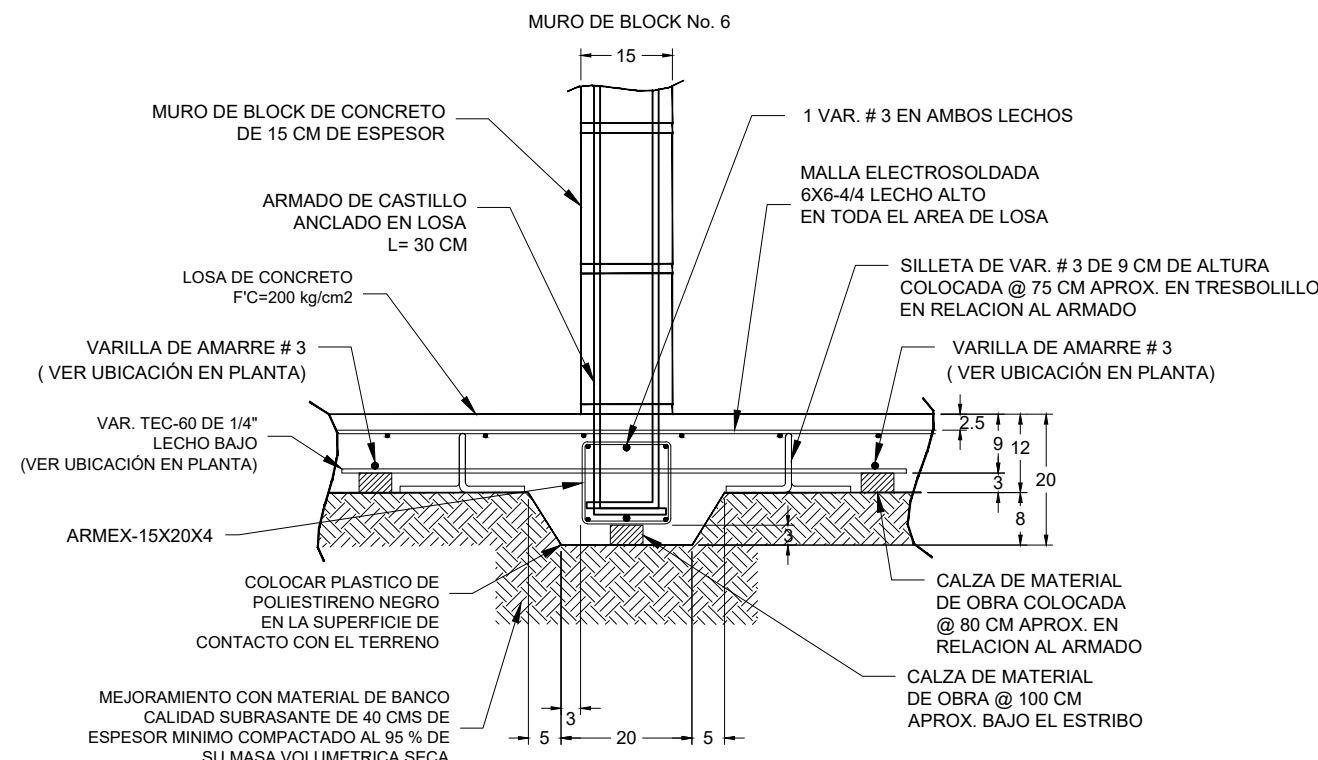


SOBRE ANCHO EN
MUROS DIVISORIOS


SIN ESCALA ACOT. CM

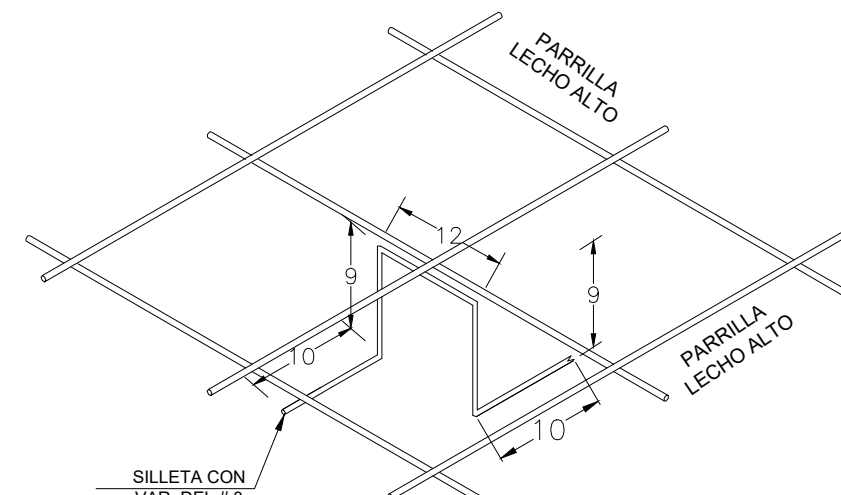


SILLETA PARA PARRILLA LECHO ALTO
(SE CALZA EL HILO SUPERIOR)

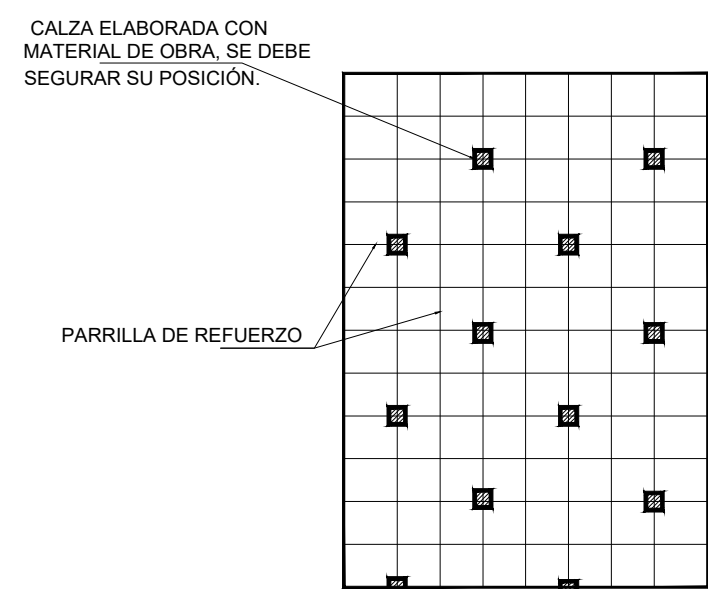

NOTA:
TRASLAPE DE MALLA 6/6
4/4 2 CUADROS

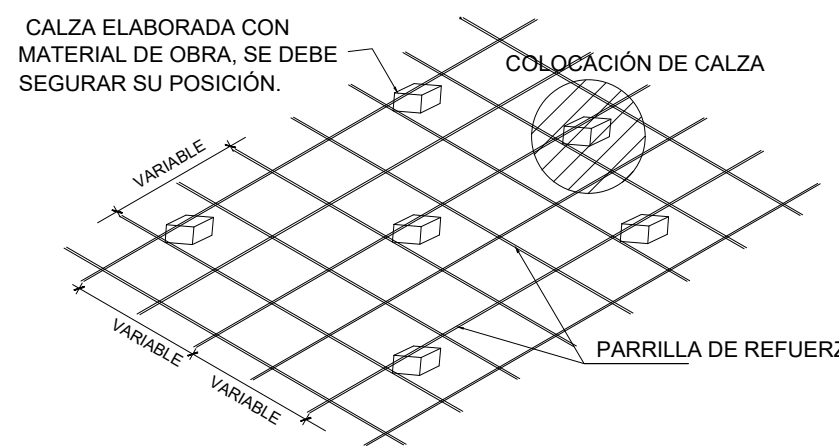


DETALLE TIPO DE COLOCACION DE CALZAS
EN TRESBOLILLO PARA PARRILLA

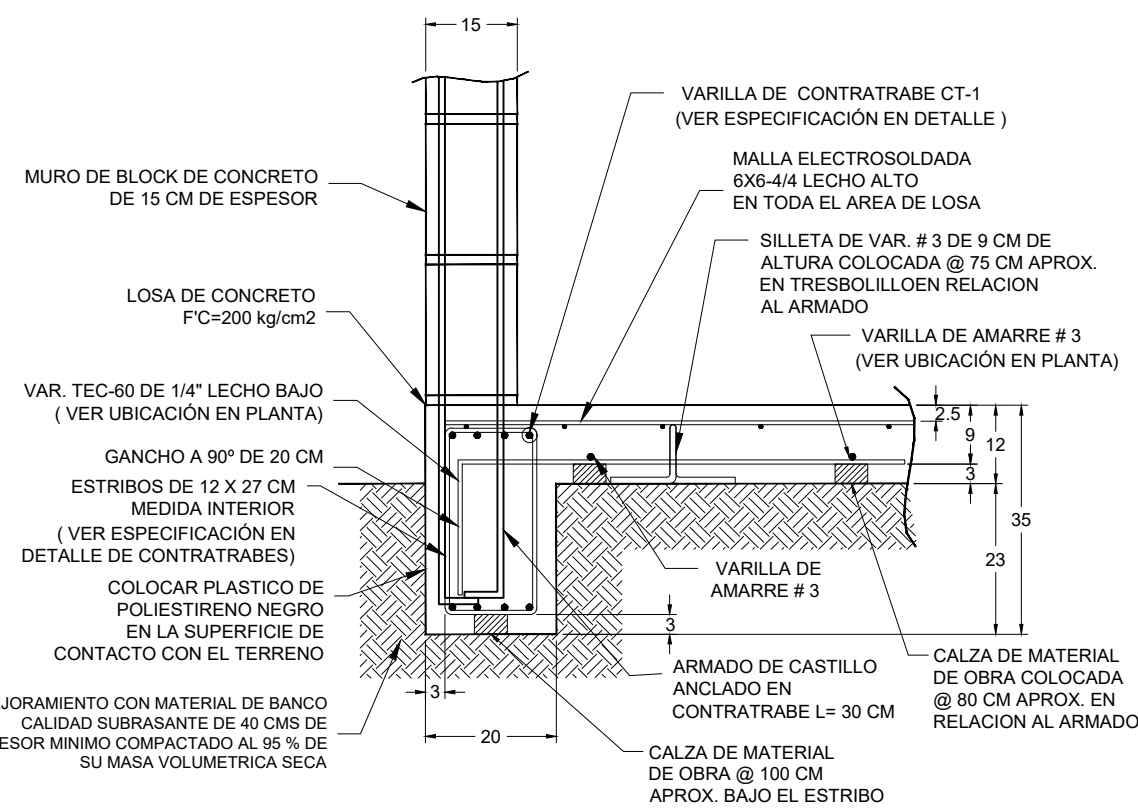


DETALLE 2-2' DE
CONTRATRABE PERIMETRAL

SIN ESCALA ACOT. CM

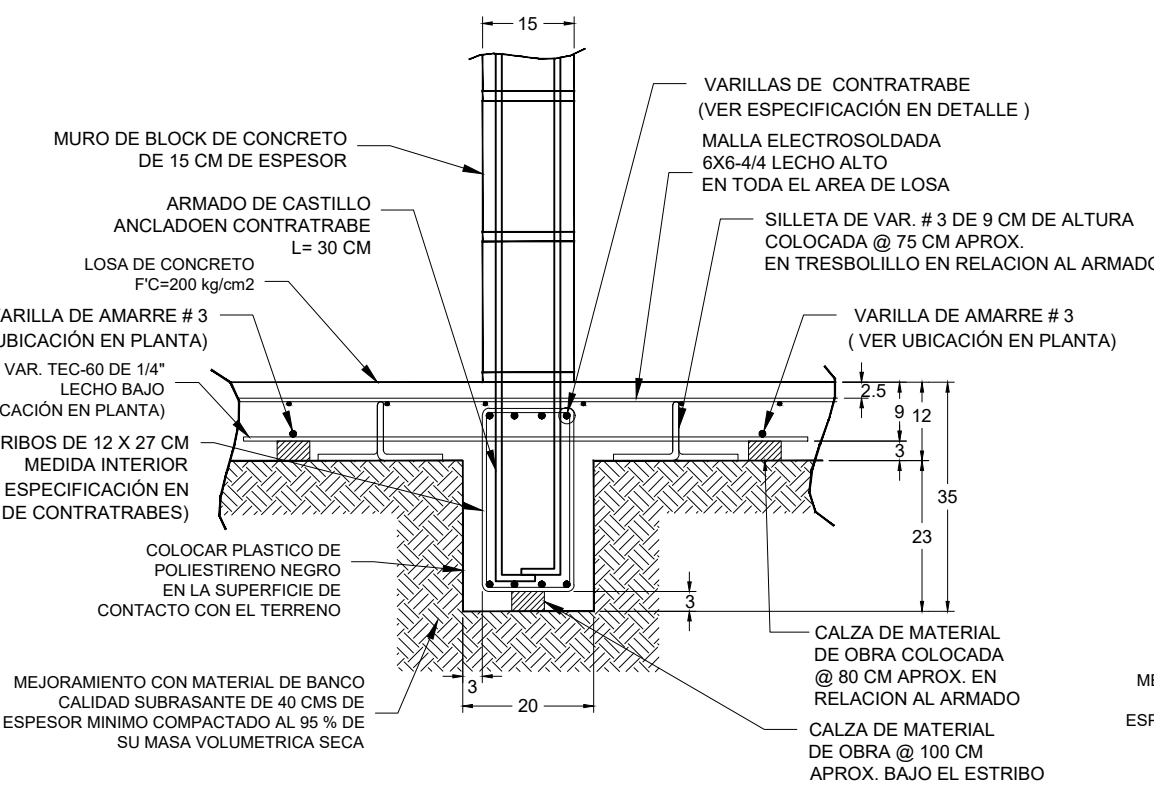


DETALLE 3-3' DE
CONTRATRABE INTERIOR

SIN ESCALA ACOT. CM

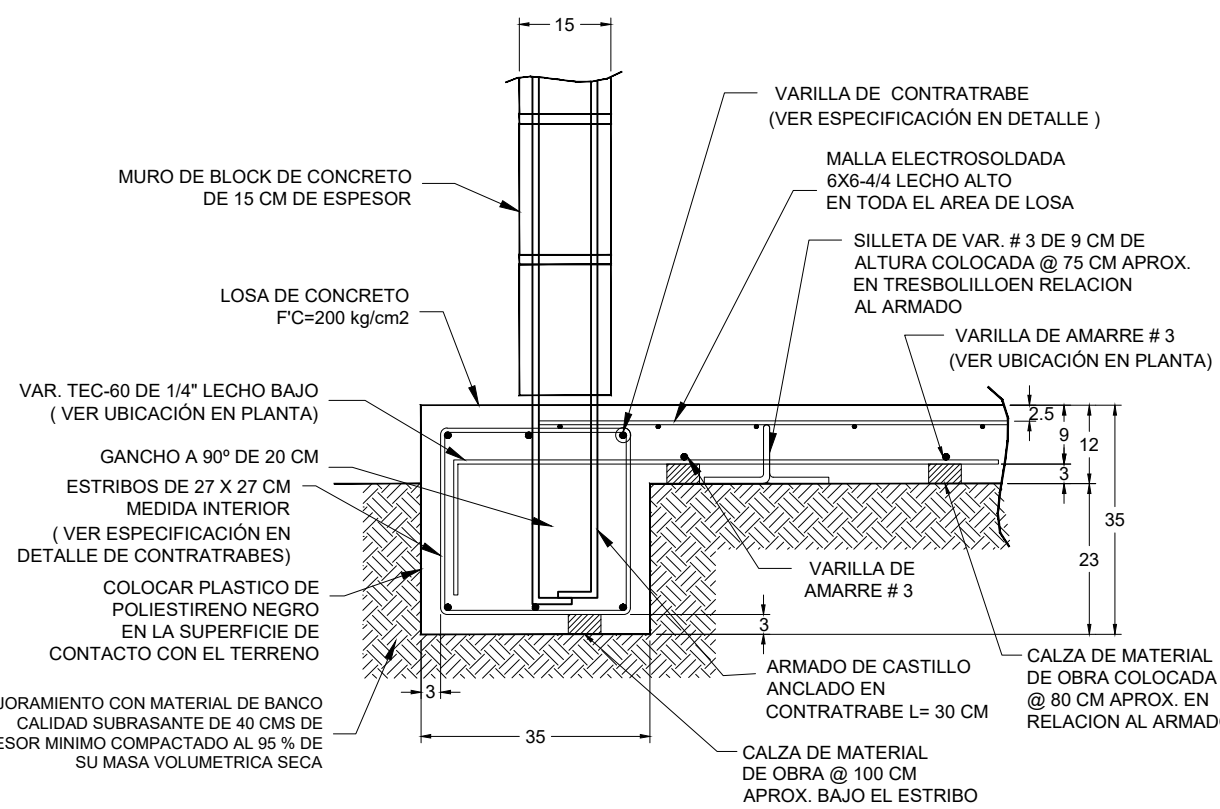


DETALLE 4-4' DE
CONTRATRABE PERIMETRAL

SIN ESCALA ACOT. CM

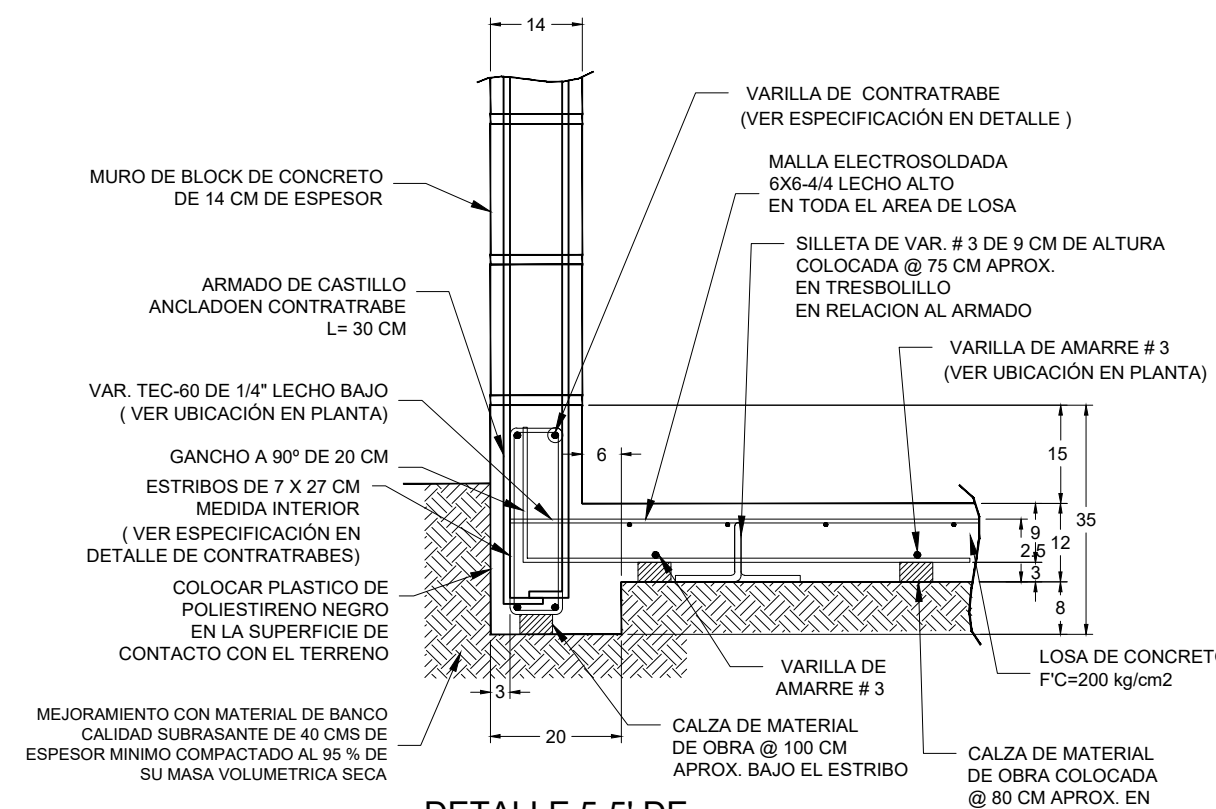

DETALLE 5-5' DE
CONTRATRABE PERIMETRAL
REDUCIDA

SIN ESCALA ACOT. CM

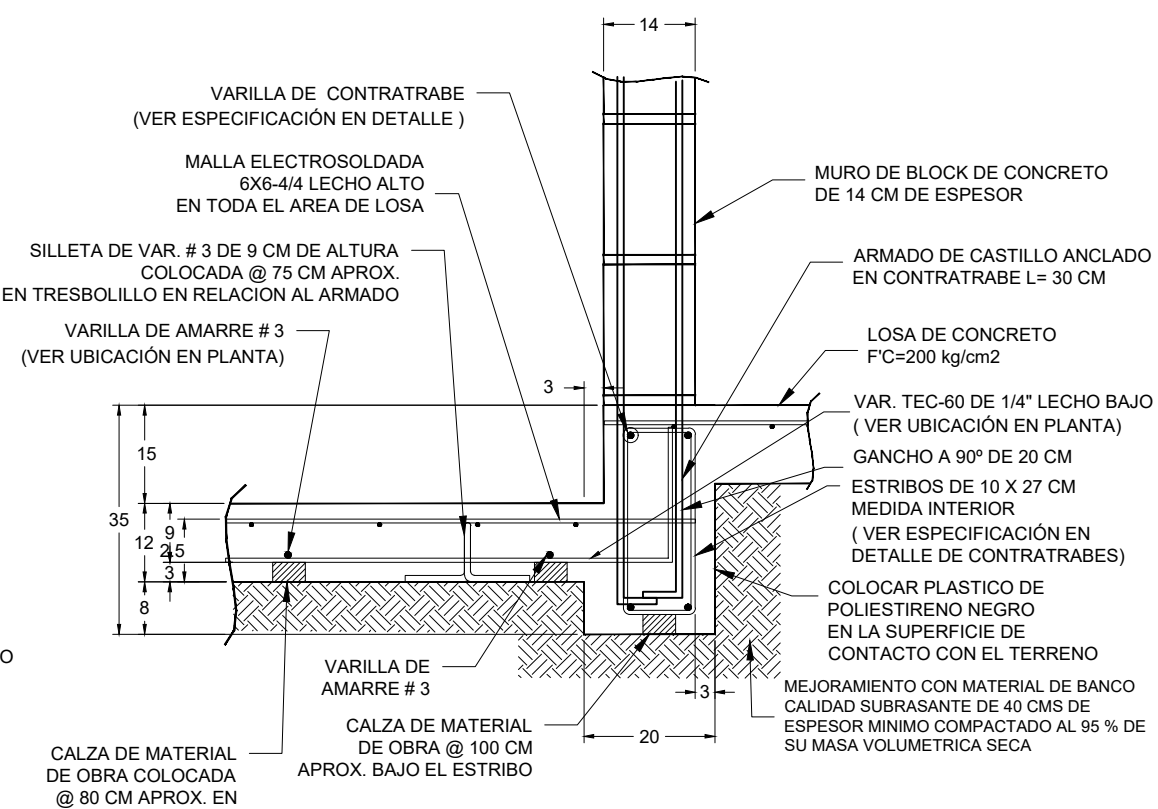

DETALLE 6-6' DE
CONTRATRABE PERIMETRAL
REDUCIDA

SIN ESCALA ACOT. CM

DETALLE ESTRUCTURAL DE LOSA DE CIMENTACIÓN
STRUCTURAL DETAIL OF CONCRETE FOUNDATION SLAB

ESCALA/SCALE : 1:1

WWW.ELRINCONDELARQUI.COM